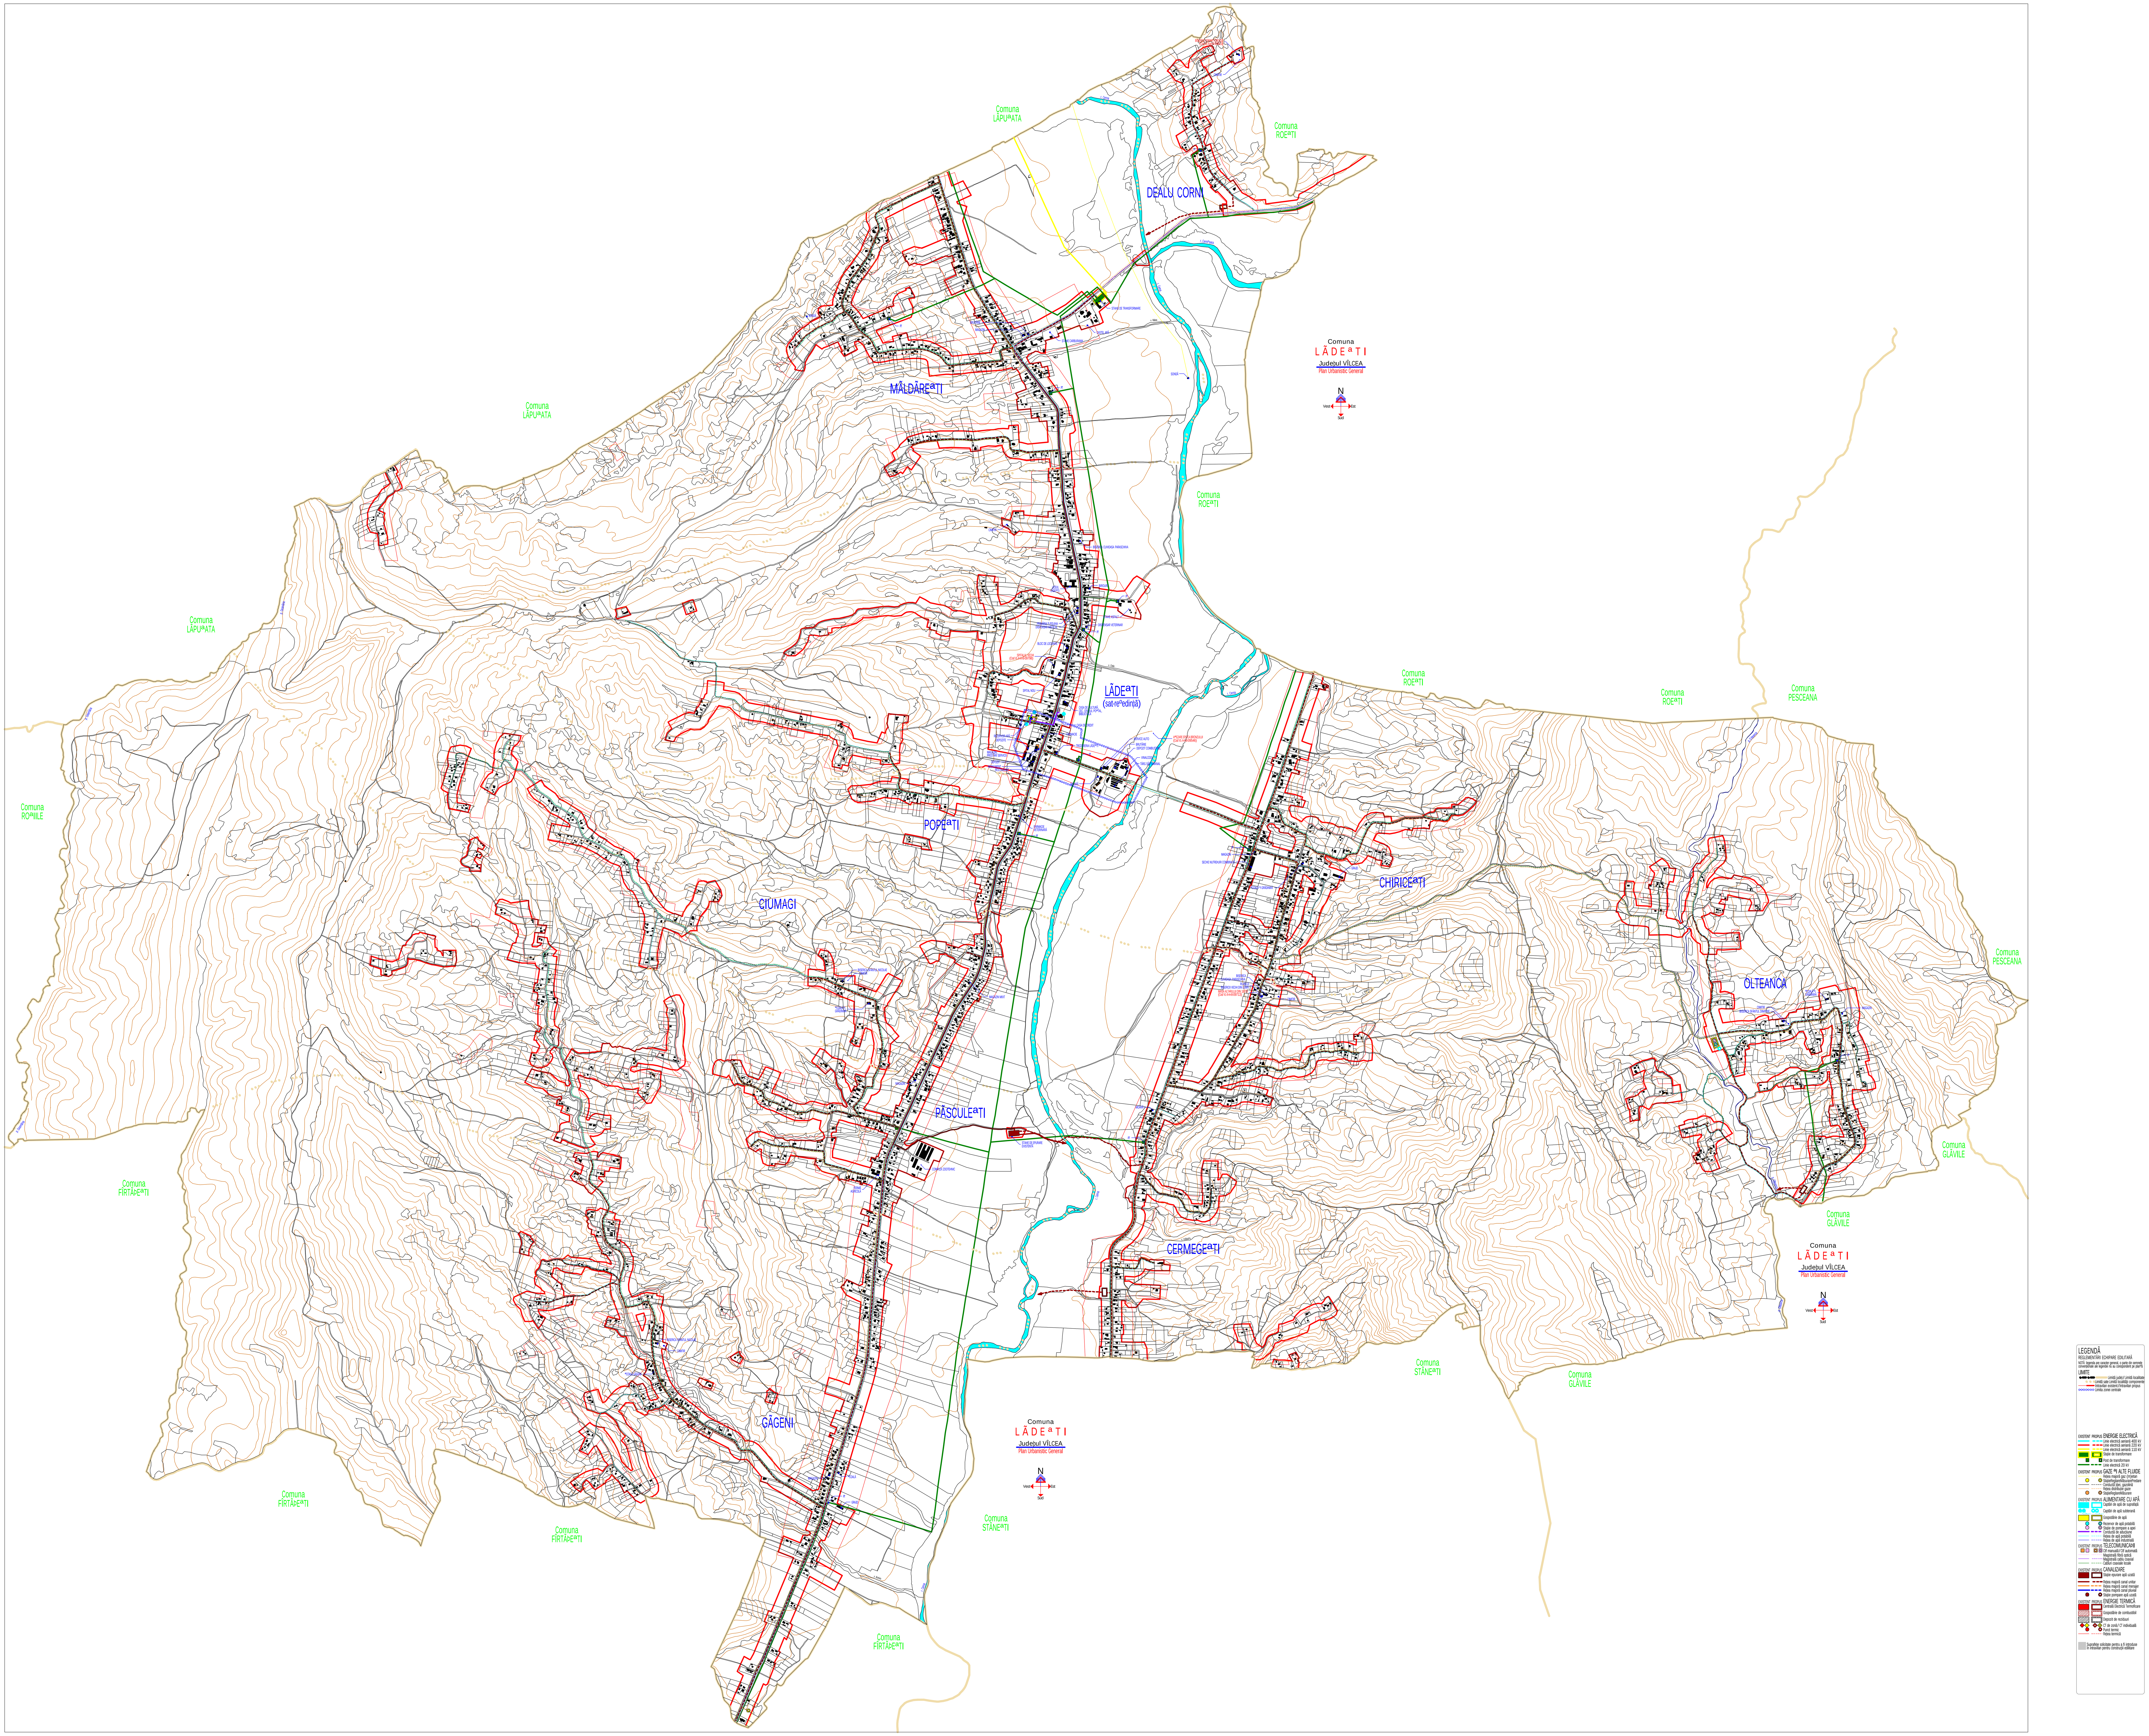

Comuna
LĂDEªTI
Judeþul VÎLCEA
Plan Urbanistic General
N
Vest
Est
Sud
Comuna LĂPUªATA
Comuna ROEªTI
Comuna ROªIILE
Comuna FÎRTĂÞEªTI
Comuna STĂNEªTI
Comuna GLĂVILE
Comuna PESCEANA
DEALU CORNI
MĂLDĂREªTI
LĂDEªTI
(sat-reºedinþă)
POPEªTI
CIUMAGI
CHIRICEªTI
OLTEANCA
PĂSCULEªTI
CERMEGEªTI
GĂGENI
STAÞIE DE TRANSFORMARE
CASTEL APĂ
STAÞIE CARBURANÞI
BRUTĂRIE
MAGAZIN
SONDĂ
CIMITIR
BISERICA CUVIOASA PARASCHIVA
BIROURI
STAÞIE ASFALT
DISPENSAR VETERINAR
PRIMĂRIA ªI POLIÞIA
DISPENSAR UMAN
BLOC DE LOCUINÞE
SPITALUL VECHI
(Cod VL-II-m-B-09798)
SPITAL NOU
CASA DE CULTURĂ, CEC, OFICIUL POªTAL, BIBLIOTECĂ
CASA DE CREDIT
FARMACIE
TREZORERIA LĂDEªTI
SERVICE AUTO
DEPOZIT COMBUSTIBIL
VINALCOOL
TÂRG SĂPTĂMÂNAL
AªEZARE EPOCA BRONZULUI
(Cod VL-I-s-B-09546)
FARMACIE VETERINARĂ
MAGAZIN MIXT
SECÞIE NUTREÞURI COMBINATE
GRAJD
ªCOALĂ ªI GRĂDINIÞĂ
BISERICA CUVIOASA PARASCHIVA
RUINELE BISERICII VECHI DIN SEC. XVII
MASA ALTARULUI DIN 1817
(Cod VL-II-m-B-09713)
BISERICA SFÂNTUL NICOLAE
COMPLEX ZOOTEHNIC
FERMĂ AGRICOLĂ
STAÞIE DE EPURARE EXISTENTĂ
ªCOALĂ
BISERICA SFÂNTUL DIMITRIE
r. Cerna
r. Cernisoara
LEGENDĂ
REGLEMENTĂRI ECHIPARE EDILITARĂ
NOTĂ: legenda are caracter general, o parte din semnele convenþionale ale legendei nu au corespondent pe planºă
LIMITE
Limită judeþ / Limită localitate
Limită sate Limită localităþi componente
Intravilan existent / Intravilan propus
Limita zonei centrale
EXISTENT PROPUS ENERGIE ELECTRICĂ
Linie electrică aeriană 400 kV
Linie electrică aeriană 220 kV
Linie electrică aeriană 110 kV
Staþie de transformare
Post de transformare
Linie electrică 20 kV
EXISTENT PROPUS GAZE ªI ALTE FLUIDE
Reþea majoră gaz (m)etan
StaþieReglareMăsurarePredare
Conductă þiţei, gazolină
Reþea distribuþie gaze
StaþieReglareMăsurare
EXISTENT PROPUS ALIMENTARE CU APĂ
Captări de apă de suprafaţă
Captări de apă subterană
Gospodărie de apă
Rezervor de apă potabilă
Staþie de pompare a apei
Conductă de aducþiune
Reþea de apă potabilă
Reþea de apă industrială
EXISTENT PROPUS TELECOMUNICAÞII
Ctf manuală / Ctf automată
Magistrală fibră optică
Magistrală cablu coaxial
Cabluri coaxiale locale
EXISTENT PROPUS CANALIZARE
Staþie epurare apă uzată
Reþea majoră canal unitar
Reþea majoră canal menajer
Reþea majoră canal pluvial
Staþie pompare apă uzată
EXISTENT PROPUS ENERGIE TERMICĂ
Centrală Electrică Termoficare
Gospodărie de combustibil
Depozit de reziduuri
CT de zonă / CT individuală
Punct termic
Reþea termică
Suprafeþe solicitate pentru a fi introduse în intravilan pentru construcþii edilitare