


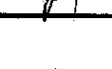
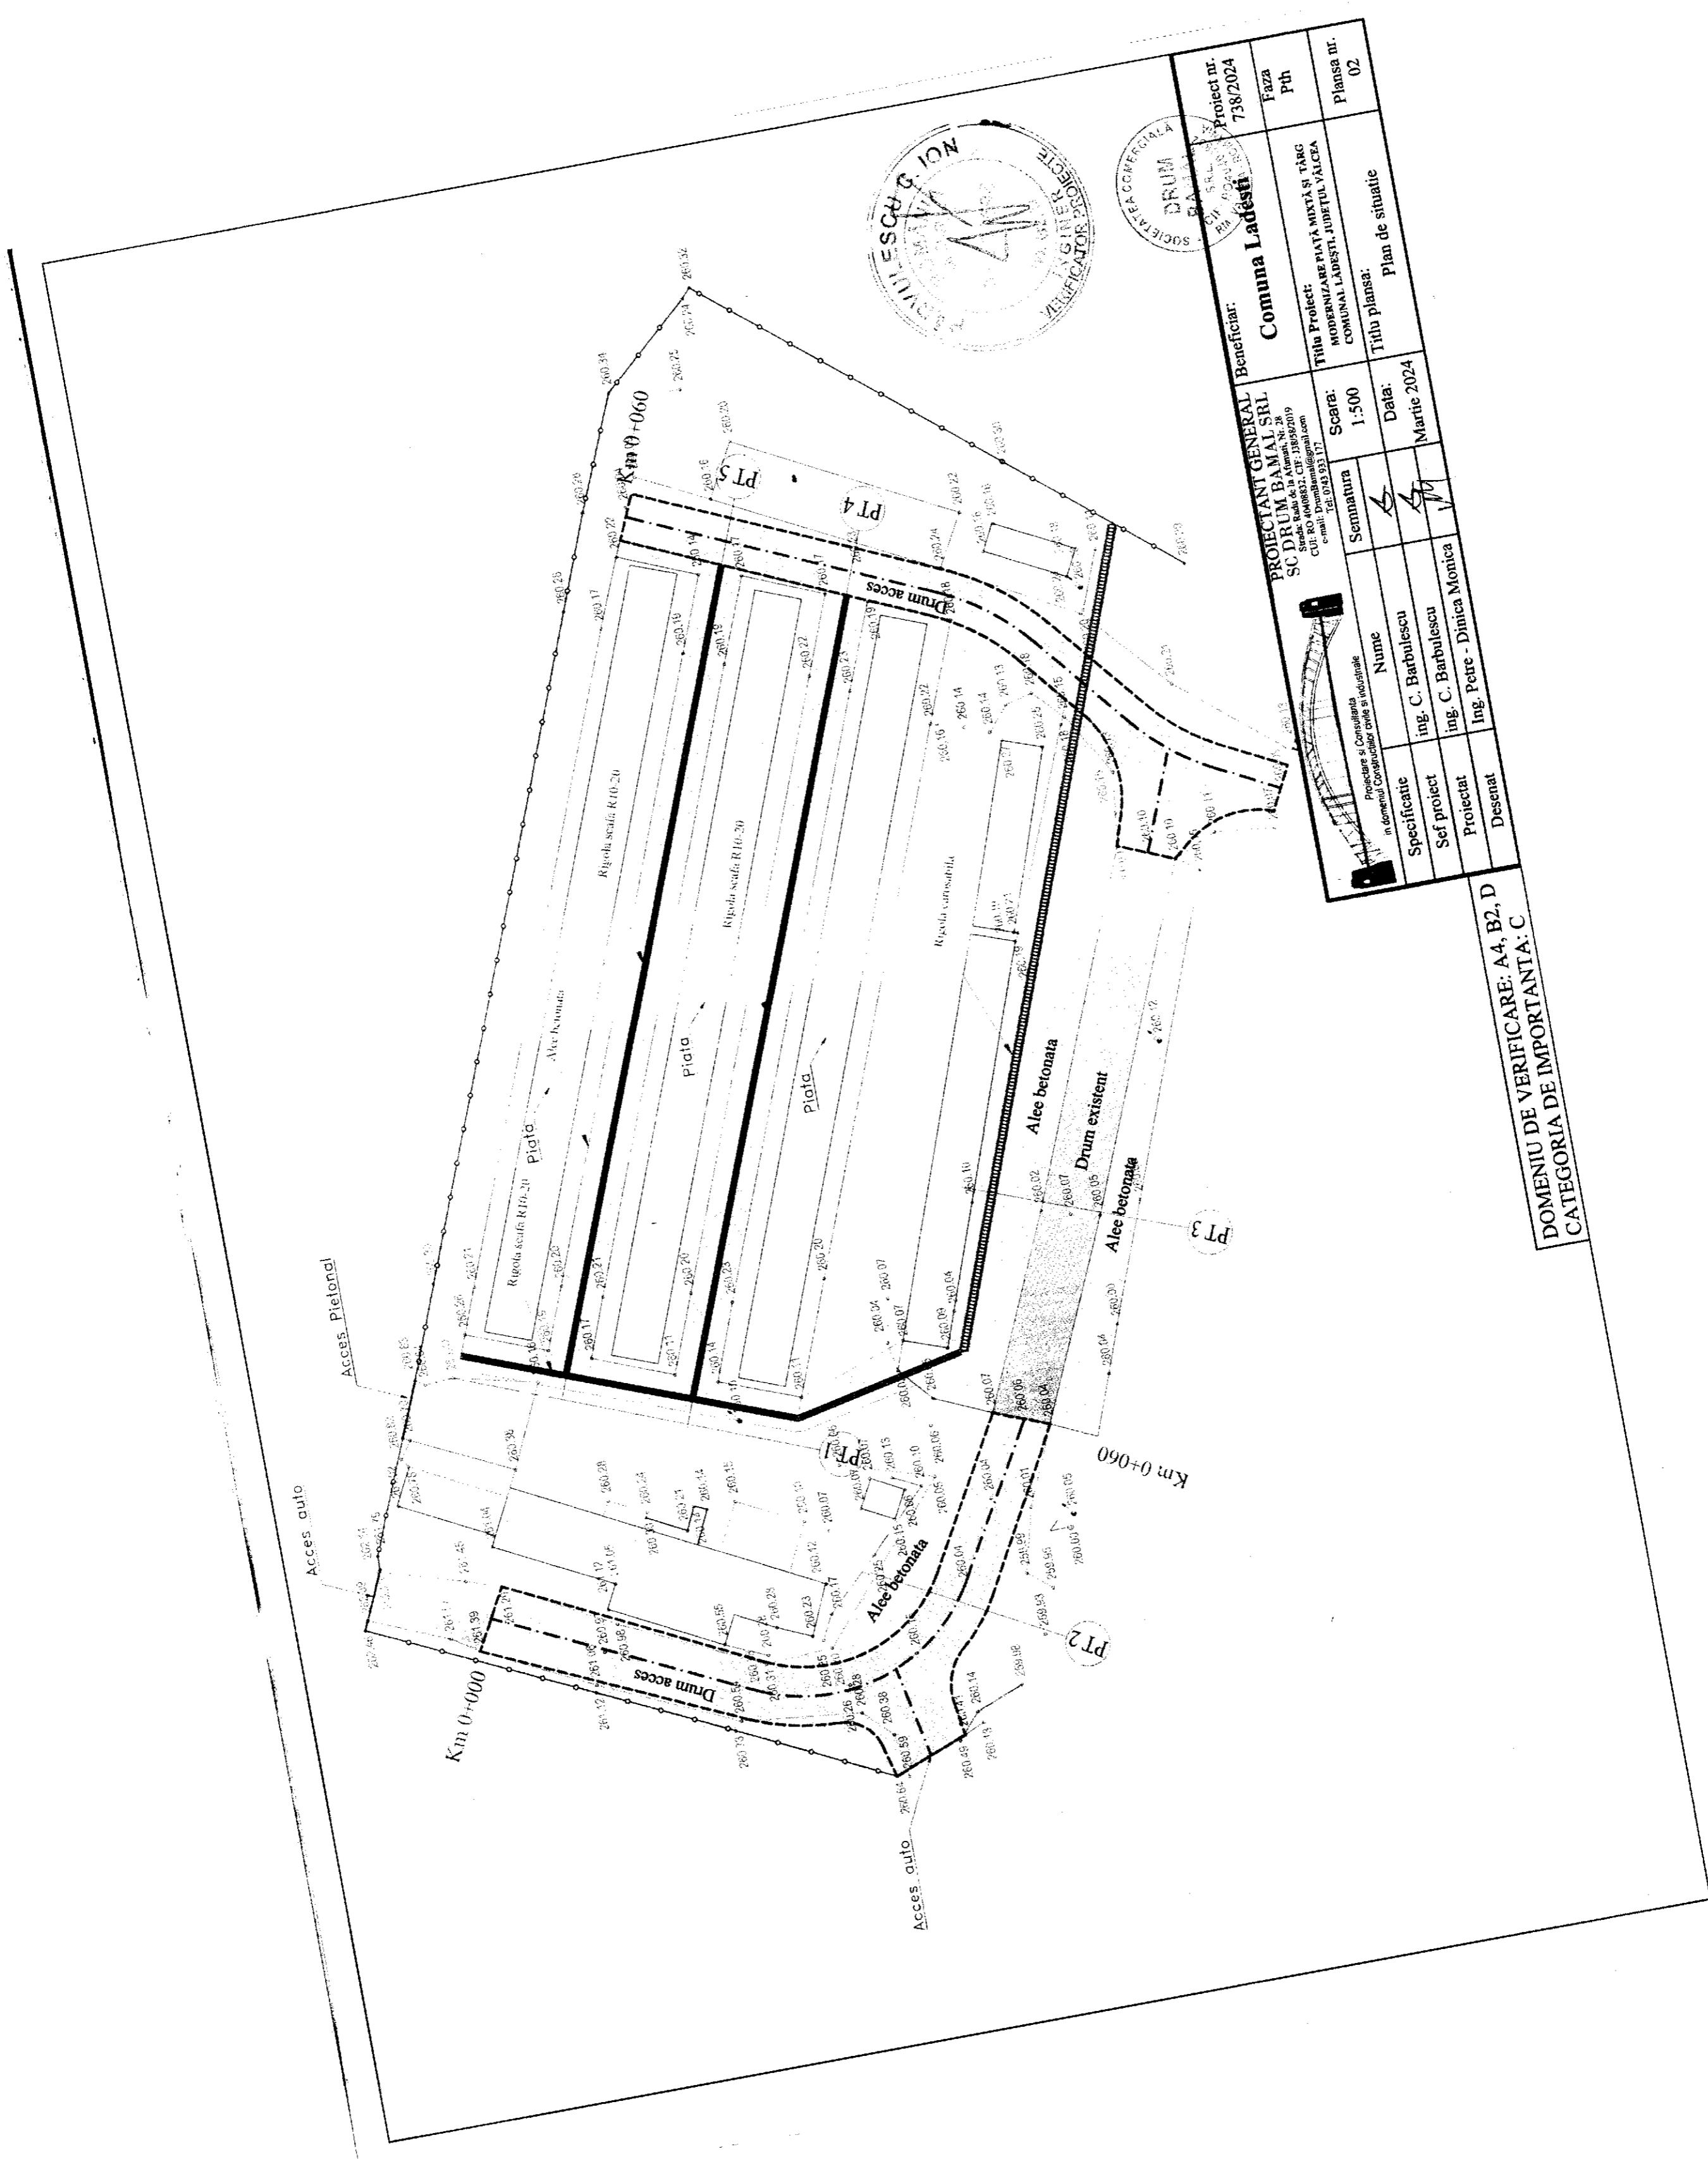




DOMENIU DE VERIFICARE: A4, B2, D
 CATEGORIA DE IMPORTANTA: C

			PROIECTANT GENERAL SC DRUM BAMAL SRL <small>Sediu: Râdă de la Alunari, Nr. 28 CUI: RO 40408933, CIF: 138/9/2019 e-mail: DrumBamal@gmail.com Tel: 0743 933 177</small>		Beneficiar: Comuna Lădești		Proiect nr. 738/2024	
Specificatie	Nume	Semnatura	Scara:	Titlu Proiect:	Faza			
Sef proiect	ing. C. Barbulescu		1:25000	MODERNIZARE PIATĂ MIXTĂ ȘI TÂRG COMUNAL LĂDEȘTI, JUDEȚUL VÂLCEA	Pth			
Proiectat	ing. C. Barbulescu		Data:	Titlu plansa:	Plansa nr.			
Desenat	Ing. Petre - Dinica Monica		Martie 2024	Plan de incadrare in zona	01			

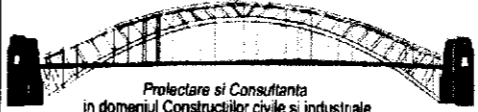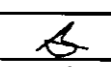

PROIECTANT GENERAL SC. DRUM RAMAL SRL Strada nr. 14, Alimani, Jud. Buzau CUI: 86104832, CIF: 30401719 E-mail: Drumramal@drumramal.com Tel: 0238.933.177		Beneficiar: Comuna Ladesti		Project nr: 738/2024
Scara: 1:500		Titlu planşa: Plan de situatie		Faza Pth
Data: Martie 2024		Titlu proiect: MODERNIZARE PIATA NITSA SI TARG COMUNAL LADESTI, JUDETLUL VALCEA		Planşa nr. 02
Semnatura		Nume		
Specificatie		Nume		
Sef proiect		ing. C. Barbulescu		
Protectat		ing. C. Barbulescu		
Desenat		ing. Petre - Dimica Monica		

DOMENIU DE VERIFICARE: A4, B2, D
CATEGORIA DE IMPORTANTA: C

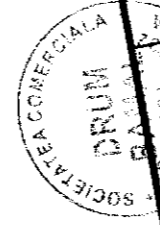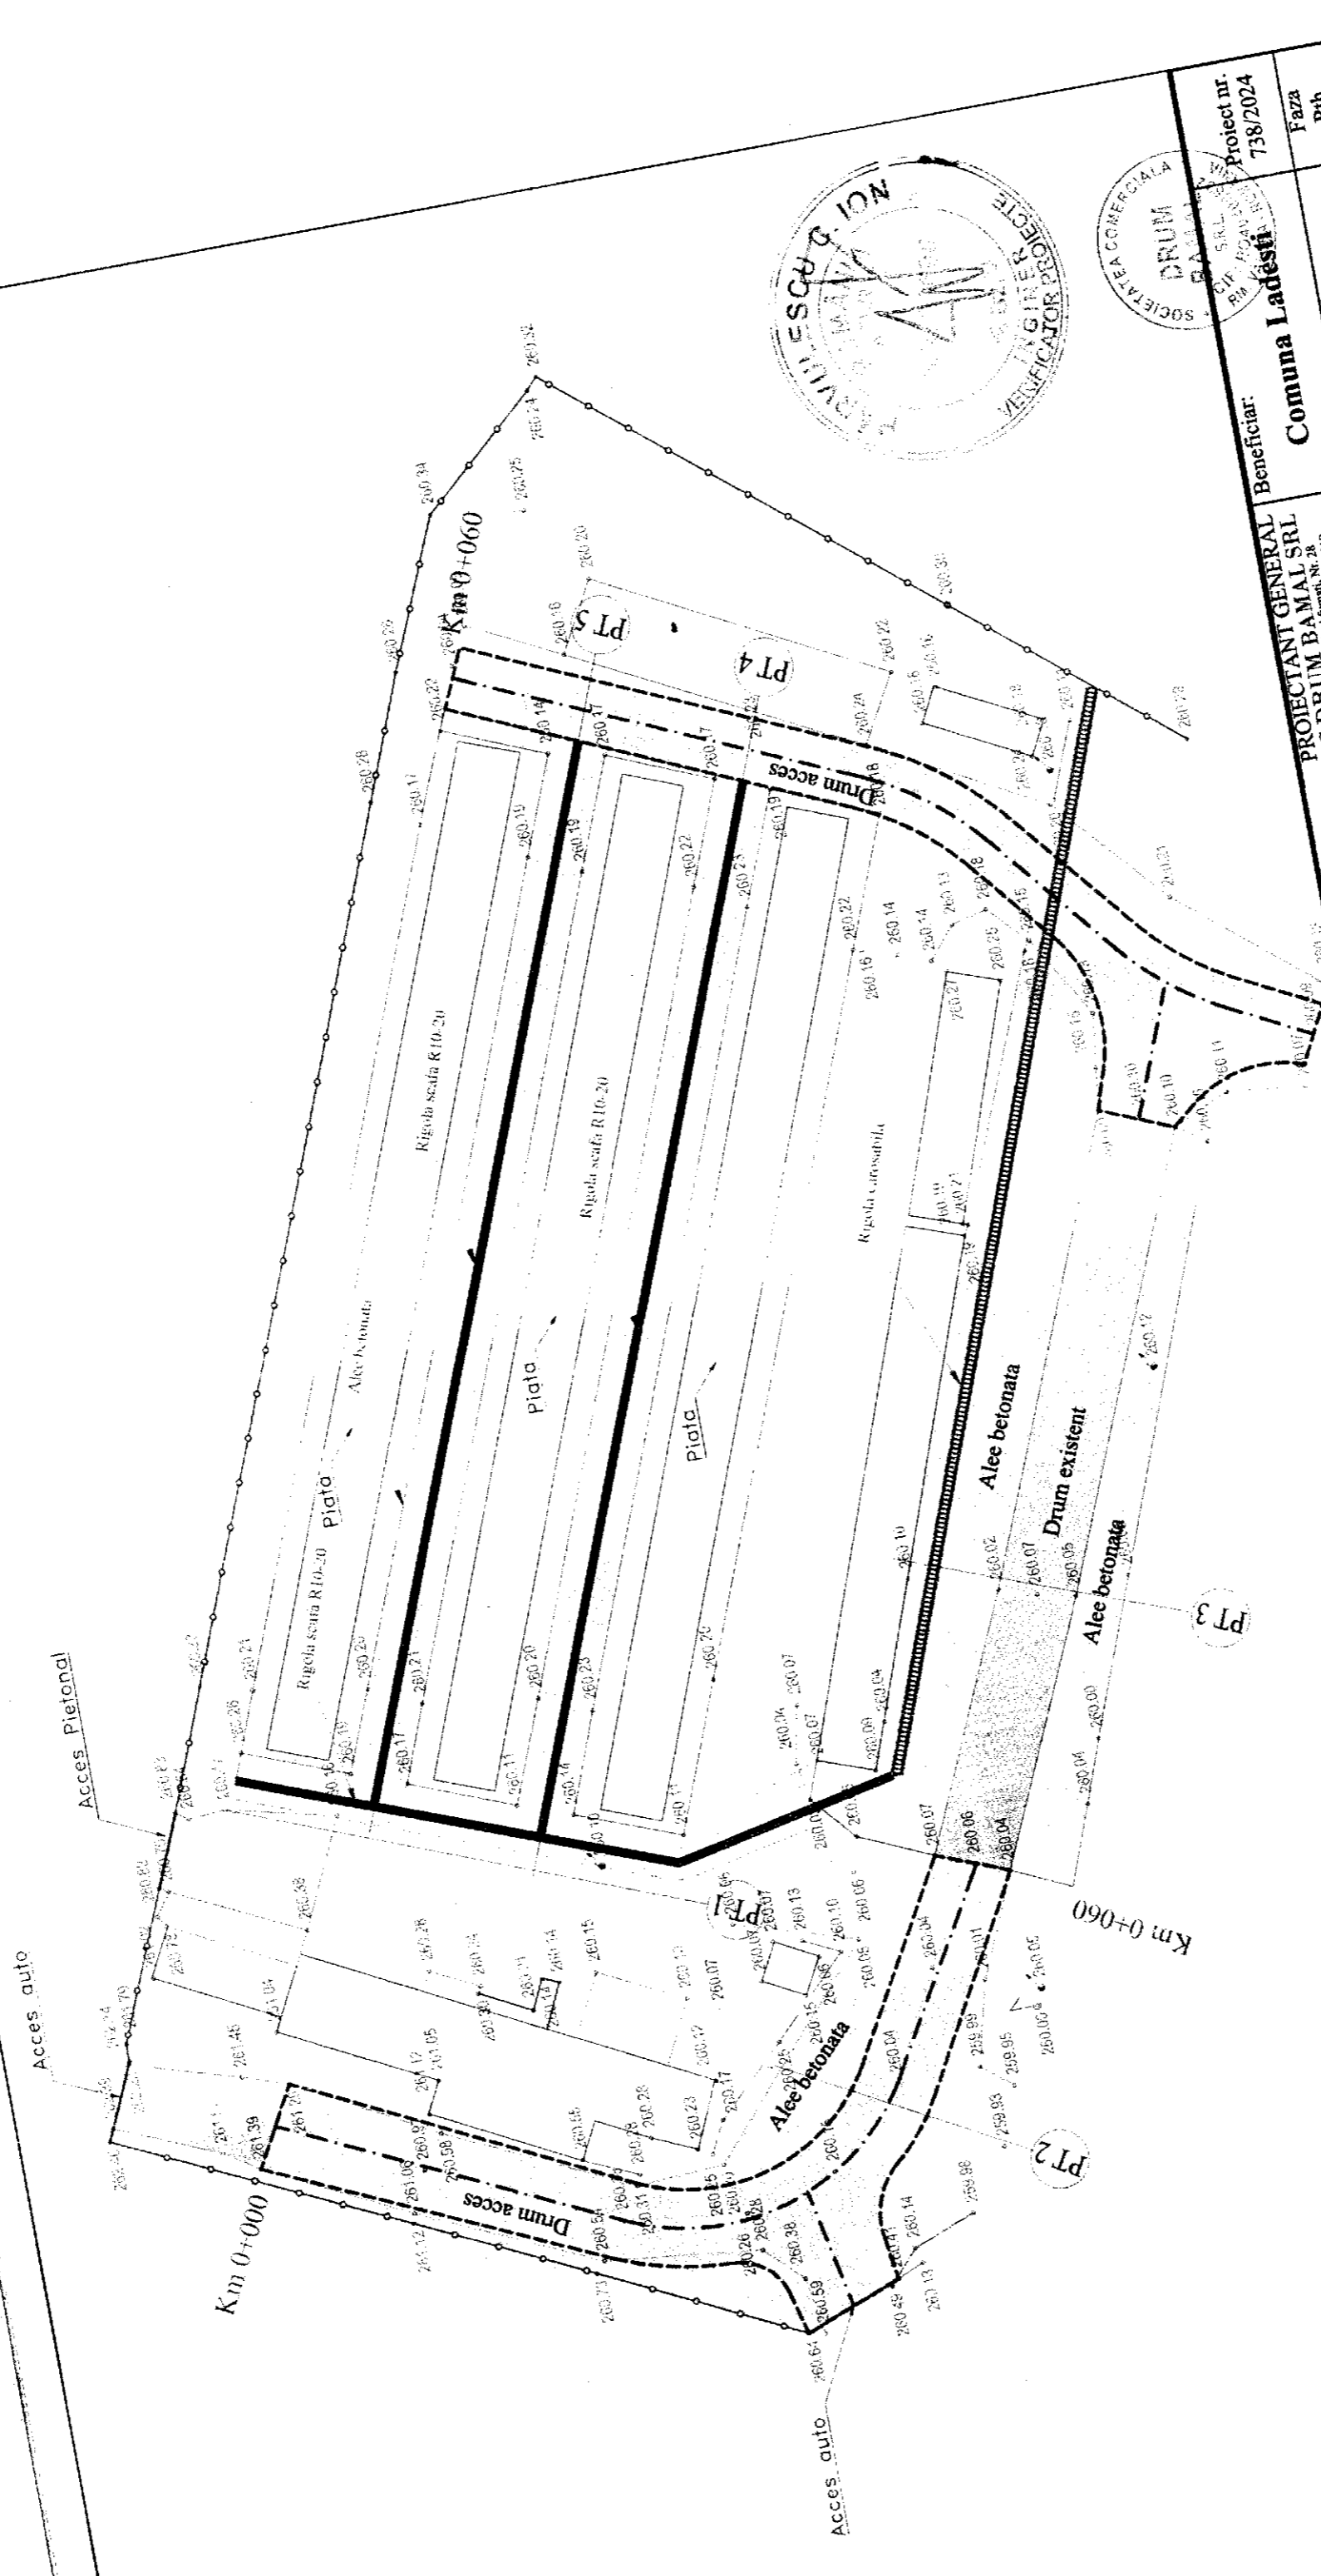


PROIECTANT GENERAL SC DRUM RAMAL SRL Strada Muresz, Cluj Napoca, 400209 CUI: 40020912, CIF: 31631401 e-mail: Drum@drumramal.com Tel: 0264 993 177		Beneficiar: Comuna Ladesti		Proiect nr: 738/2024
Scara: 1:500		Data: Martie 2024		Faza Pth
Semnatura 		Titlu planșă: Plan de situatie		Planșă nr. 02
Specificatie Ing. C. Barbulescu		Sef proiect Ing. C. Barbulescu		
Protectat Ing. Petre - Dinica Monica		Desenat		

DOMENIU DE VERIFICARE: A4, B2, D
CATEGORIA DE IMPORTANTA: C

PT 1
259.00


Cote Existente	260.44	260.16	260.10	260.06	260.05
Cote Proiectate	260.44	260.13	260.09	260.06	260.03
Distanțe	6.96	3.04	10.00	10.00	2.04

PT 2
258.00

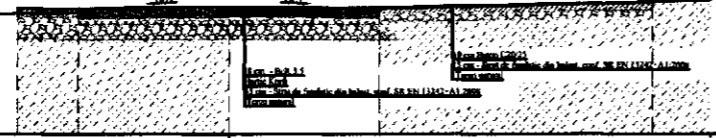


Cote Existente	259.93	260.04	260.20	
Cote Proiectate	260.07	260.07	260.18	
Distanțe	1.00	2.50	2.50	4.50

PT 3
259.00

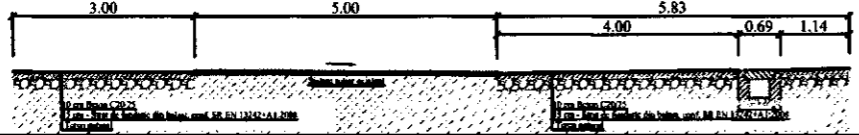

Cote Existente	260.06	260.05	260.02	260.10
Cote Proiectate	260.06	260.05	260.02	260.07
Distanțe	3.00	5.00	4.00	1.83

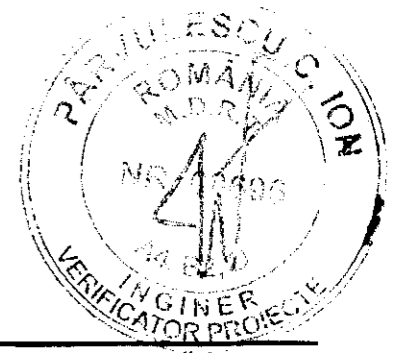

PT 4
259.00


Cote Existente	260.11	260.17
Cote Proiectate	260.09	260.17
Distanțe	68.30	

PT 4
259.00

Cote Existente	260.08	260.17
Cote Proiectate	260.06	260.15
Distanțe	68.90	



DOMENIU DE VERIFICARE: A4, B2, D
CATEGORIA DE IMPORTANTA: C

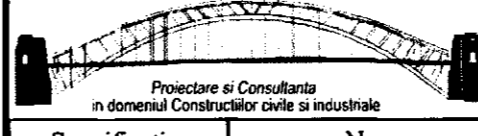		PROIECTANT GENERAL SC DRUM BAMAL SRL Strada: Radu de la Afanari, Nr. 28 CUI: RO 4048832, CIF: 338/58/2019 e-mail: Drum.Bamal@gmail.com Tel: 0743 933 177		Beneficiar: Comuna Ladesti		Proiect nr. 738/2024	
Specificatie	Nume	Semnatura	Scara:	Titlu Proiect:	Faza	Titlu plansa:	Plansa nr.
Sef proiect	ing. C. Barbulescu	<i>C</i>	1:100				
Proiectat	ing. C. Barbulescu	<i>C</i>	Data:	Profile transversale			
Desenat	Ing. Petre - Dinica Monica	<i>M</i>	Martie 2024				03